

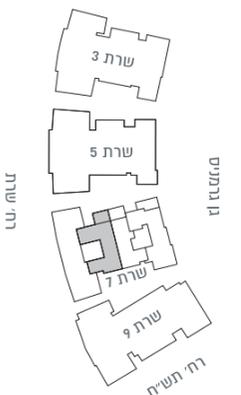


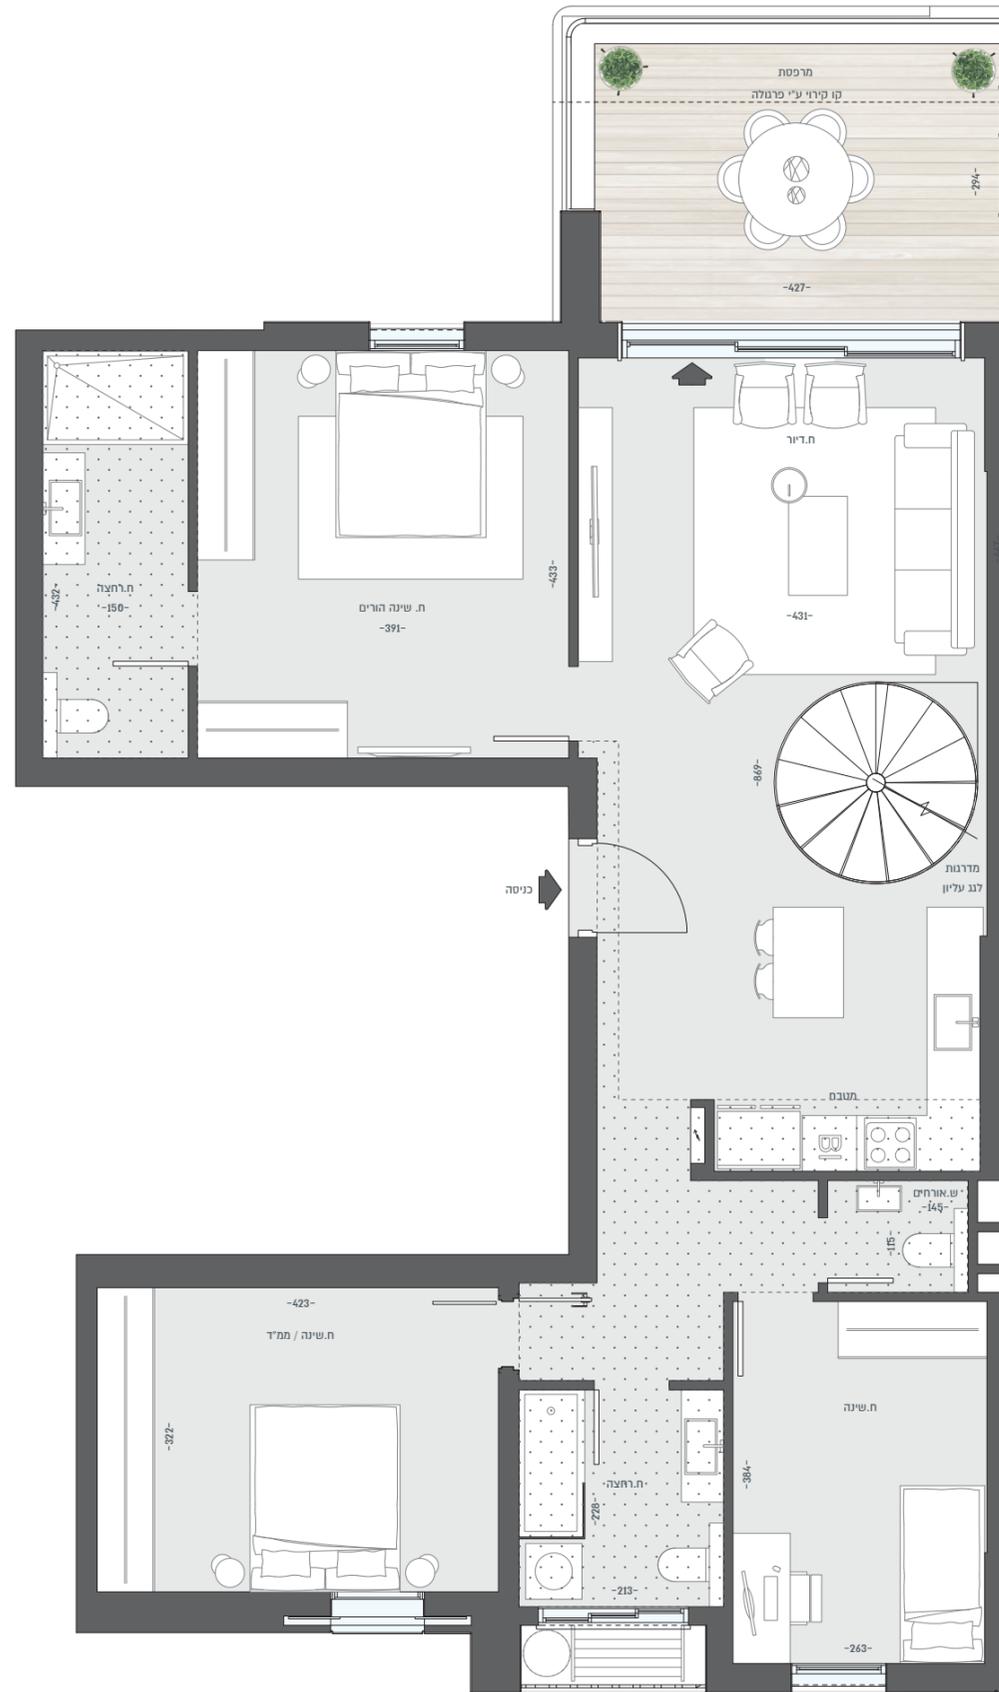

דגם P2
שרת 7, קומה 7 + גג
דירה 23

פנטהאוז 4 חדרים
114 מ"ר + 15 מ"ר מרפסת
+ 49.5 מ"ר מרפסת גג
כיווני אוויר: דרום, צפון

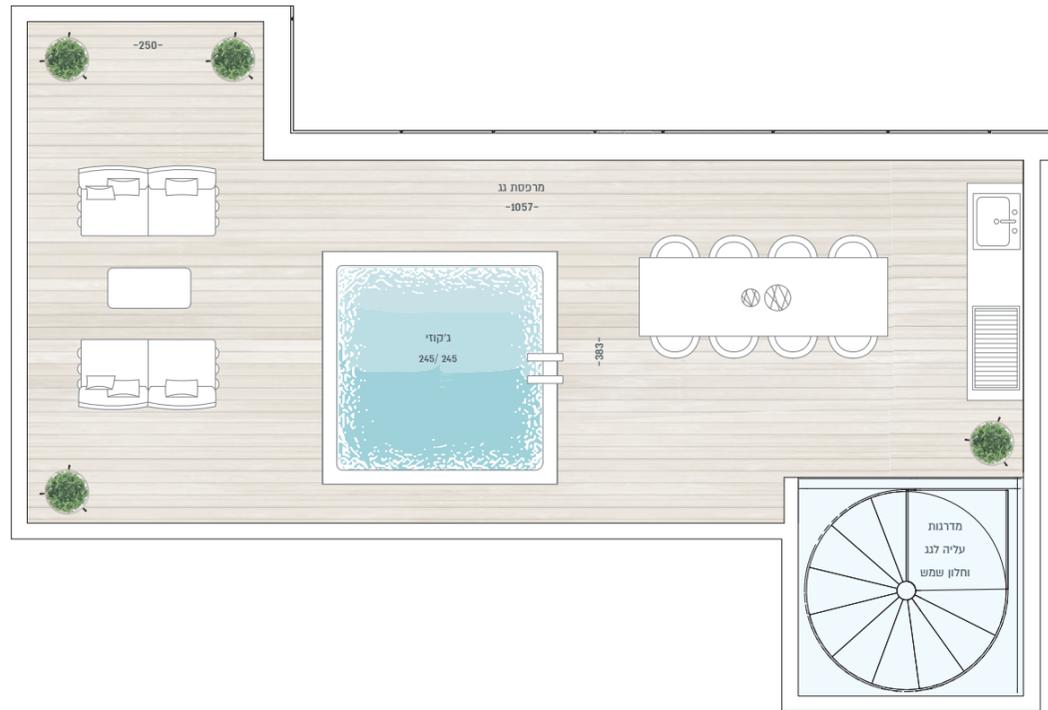

התכנית והפרטים בדף זה הינם לצורך המחשה והדמיה בלבד וכפופים לשינויים, לדבות על פי התרי בנייה והנחיות גורמי התכנון, המפרטים והכניות המכר כפי שיערכו לאחר קבלת היתר הבנייה והם בלבד יחייבו את החברה.